



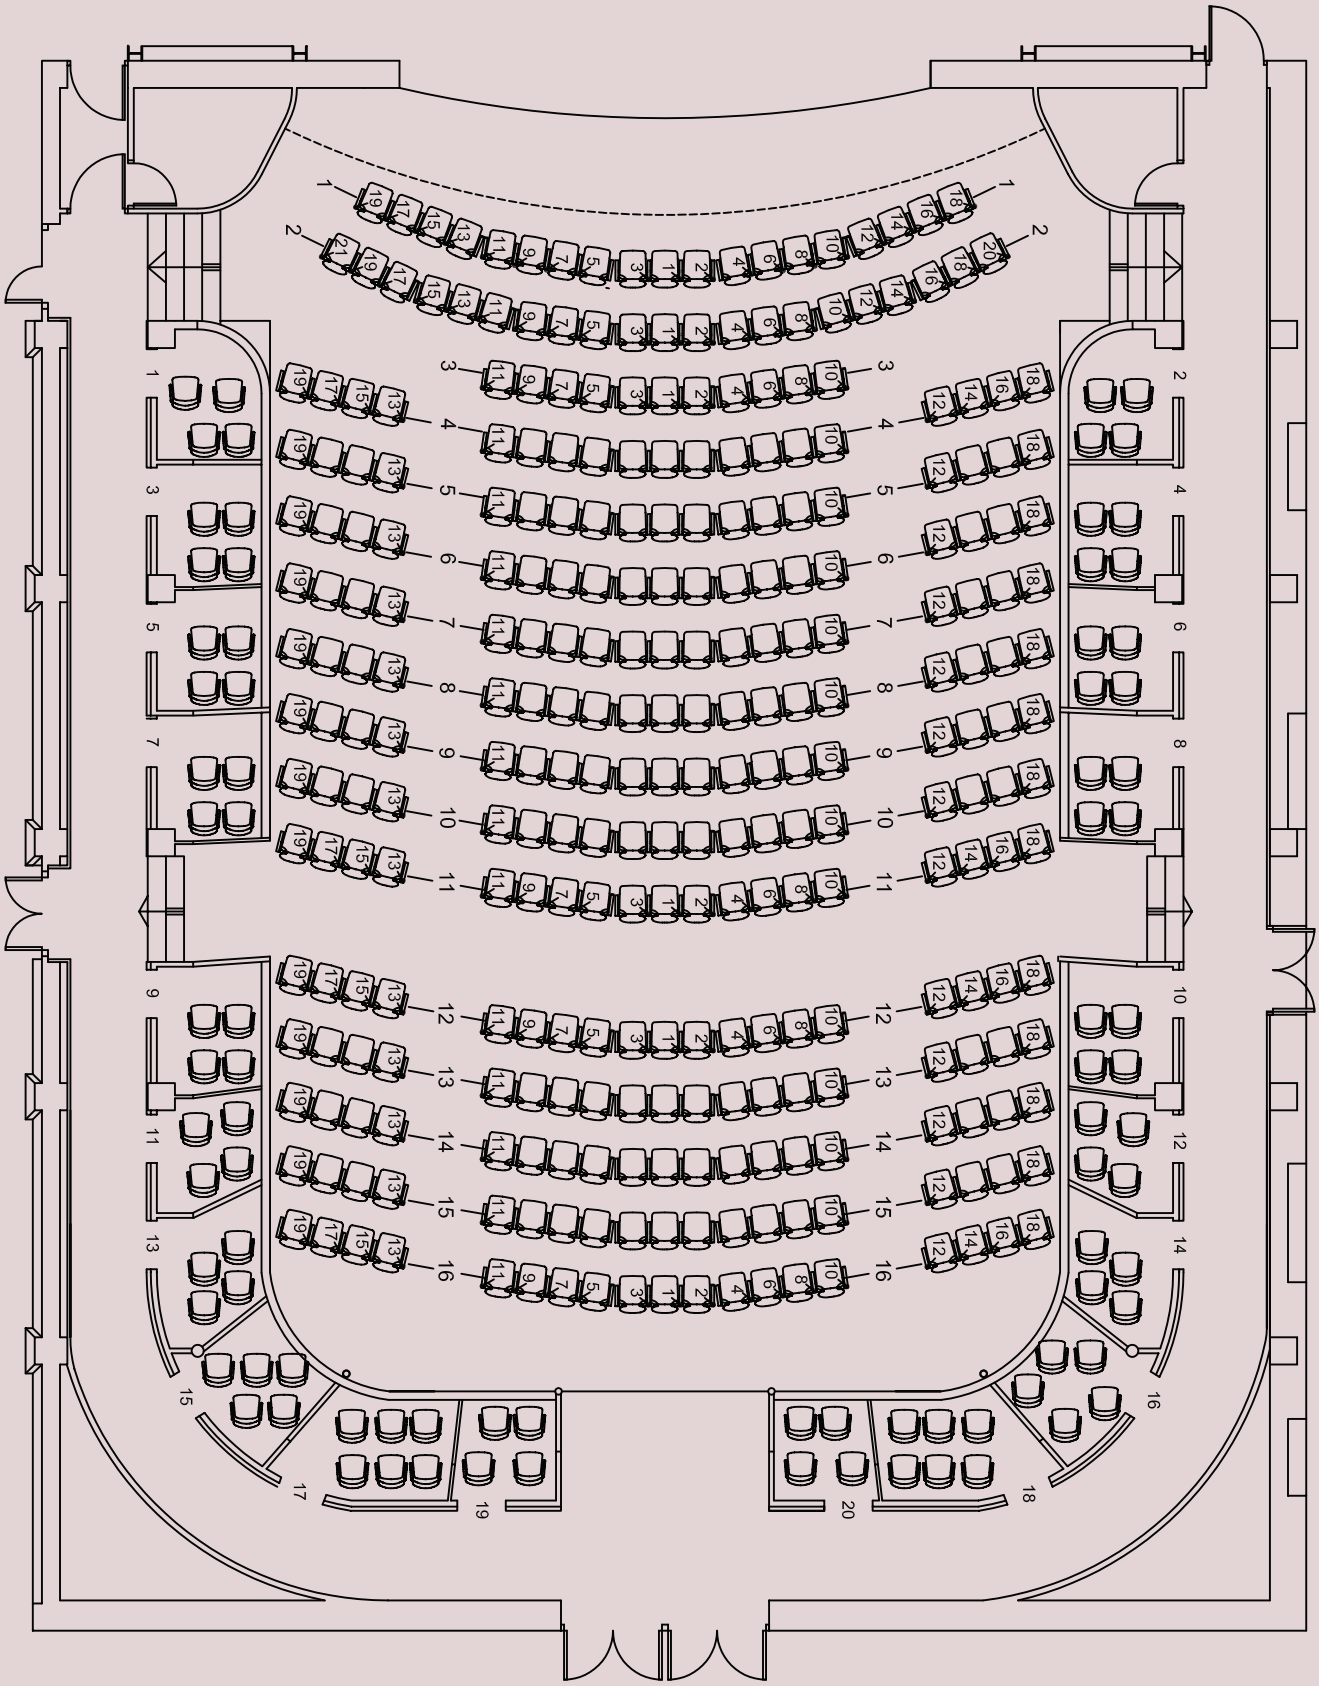


Distribució Platea
Aforament: 384
Files: 16
Llotges: 20

Distribució general
Aforament: 551
Pisos: 3 (Platea, 1r i 2n pis)
Llotges: 43

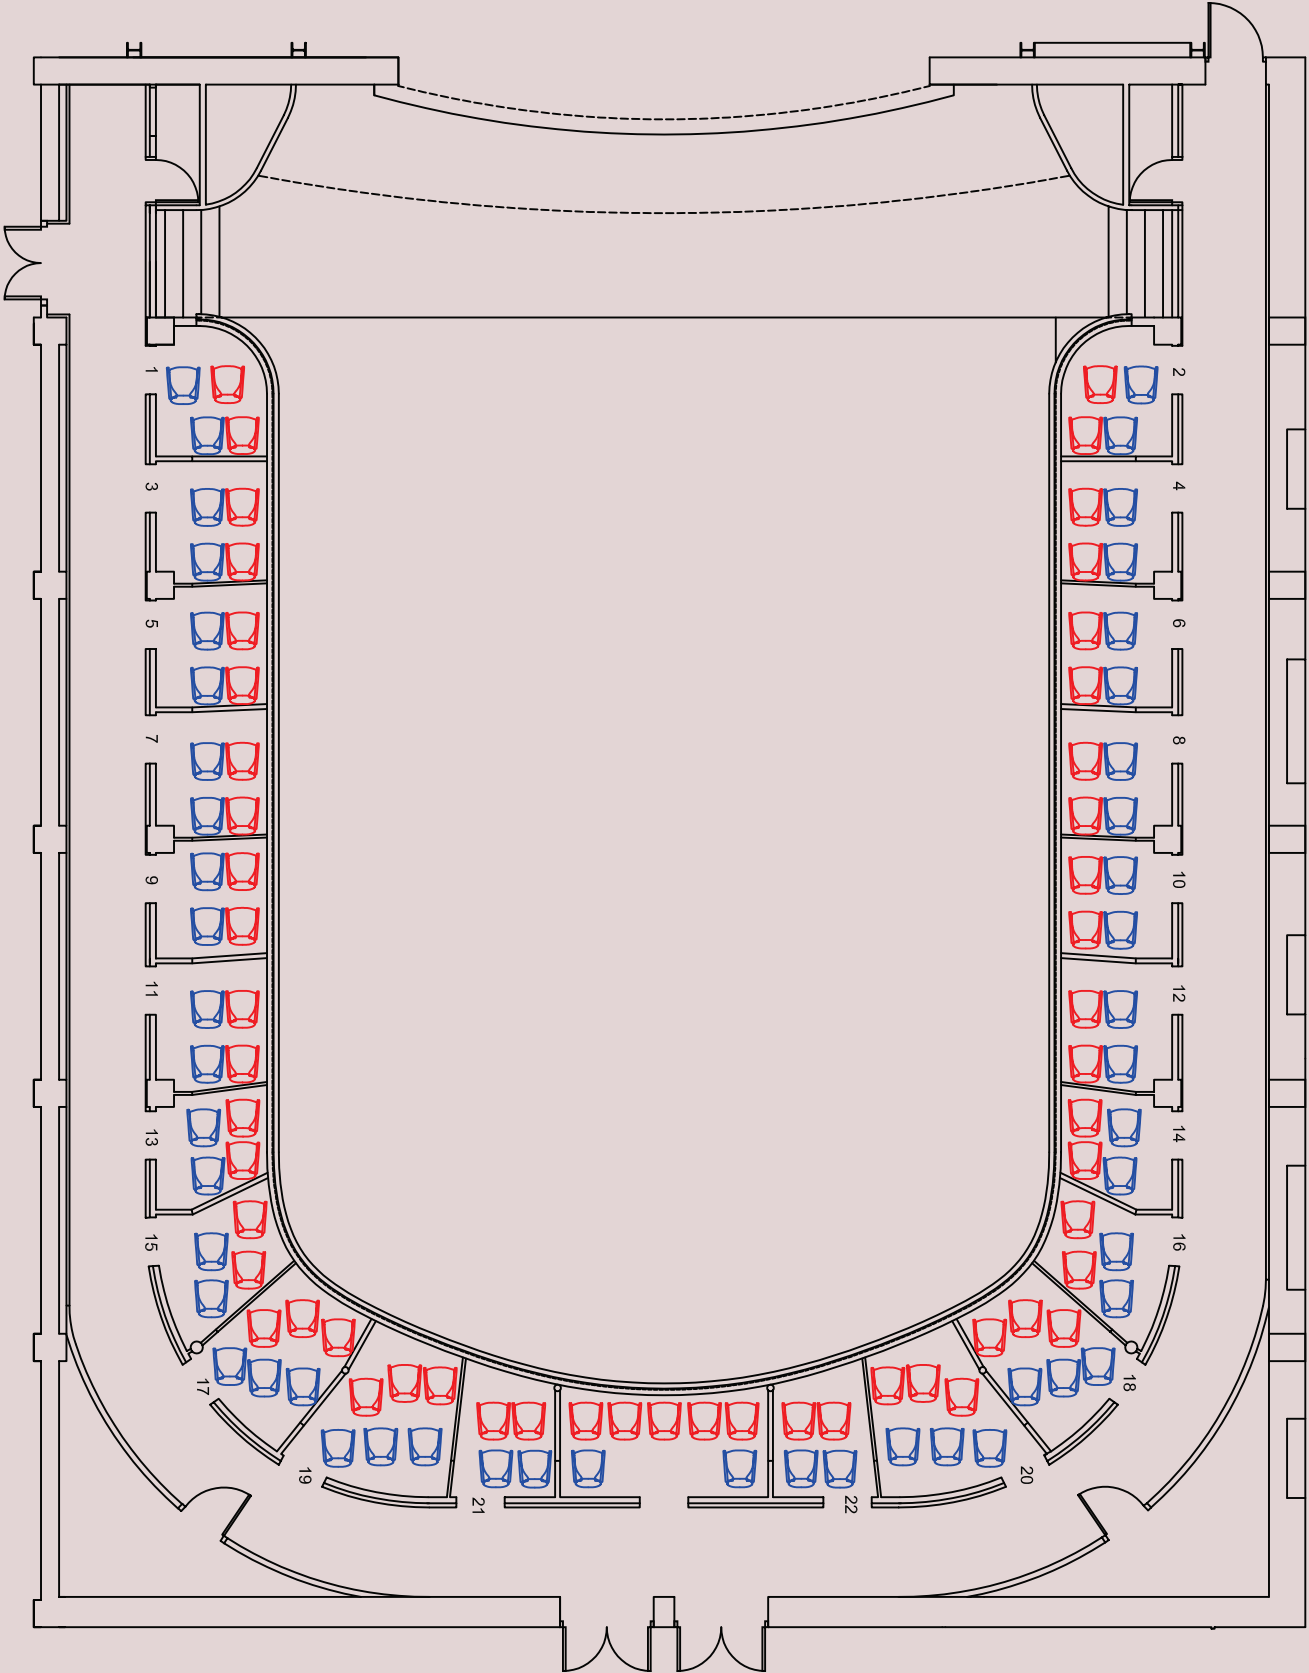

Distribució Primer Pis
Aforament: 103
Files: 23

Distribució general
Aforament: 551
Pisos: 3 (Platea, 1r i 2n pis)
Llotges: 43

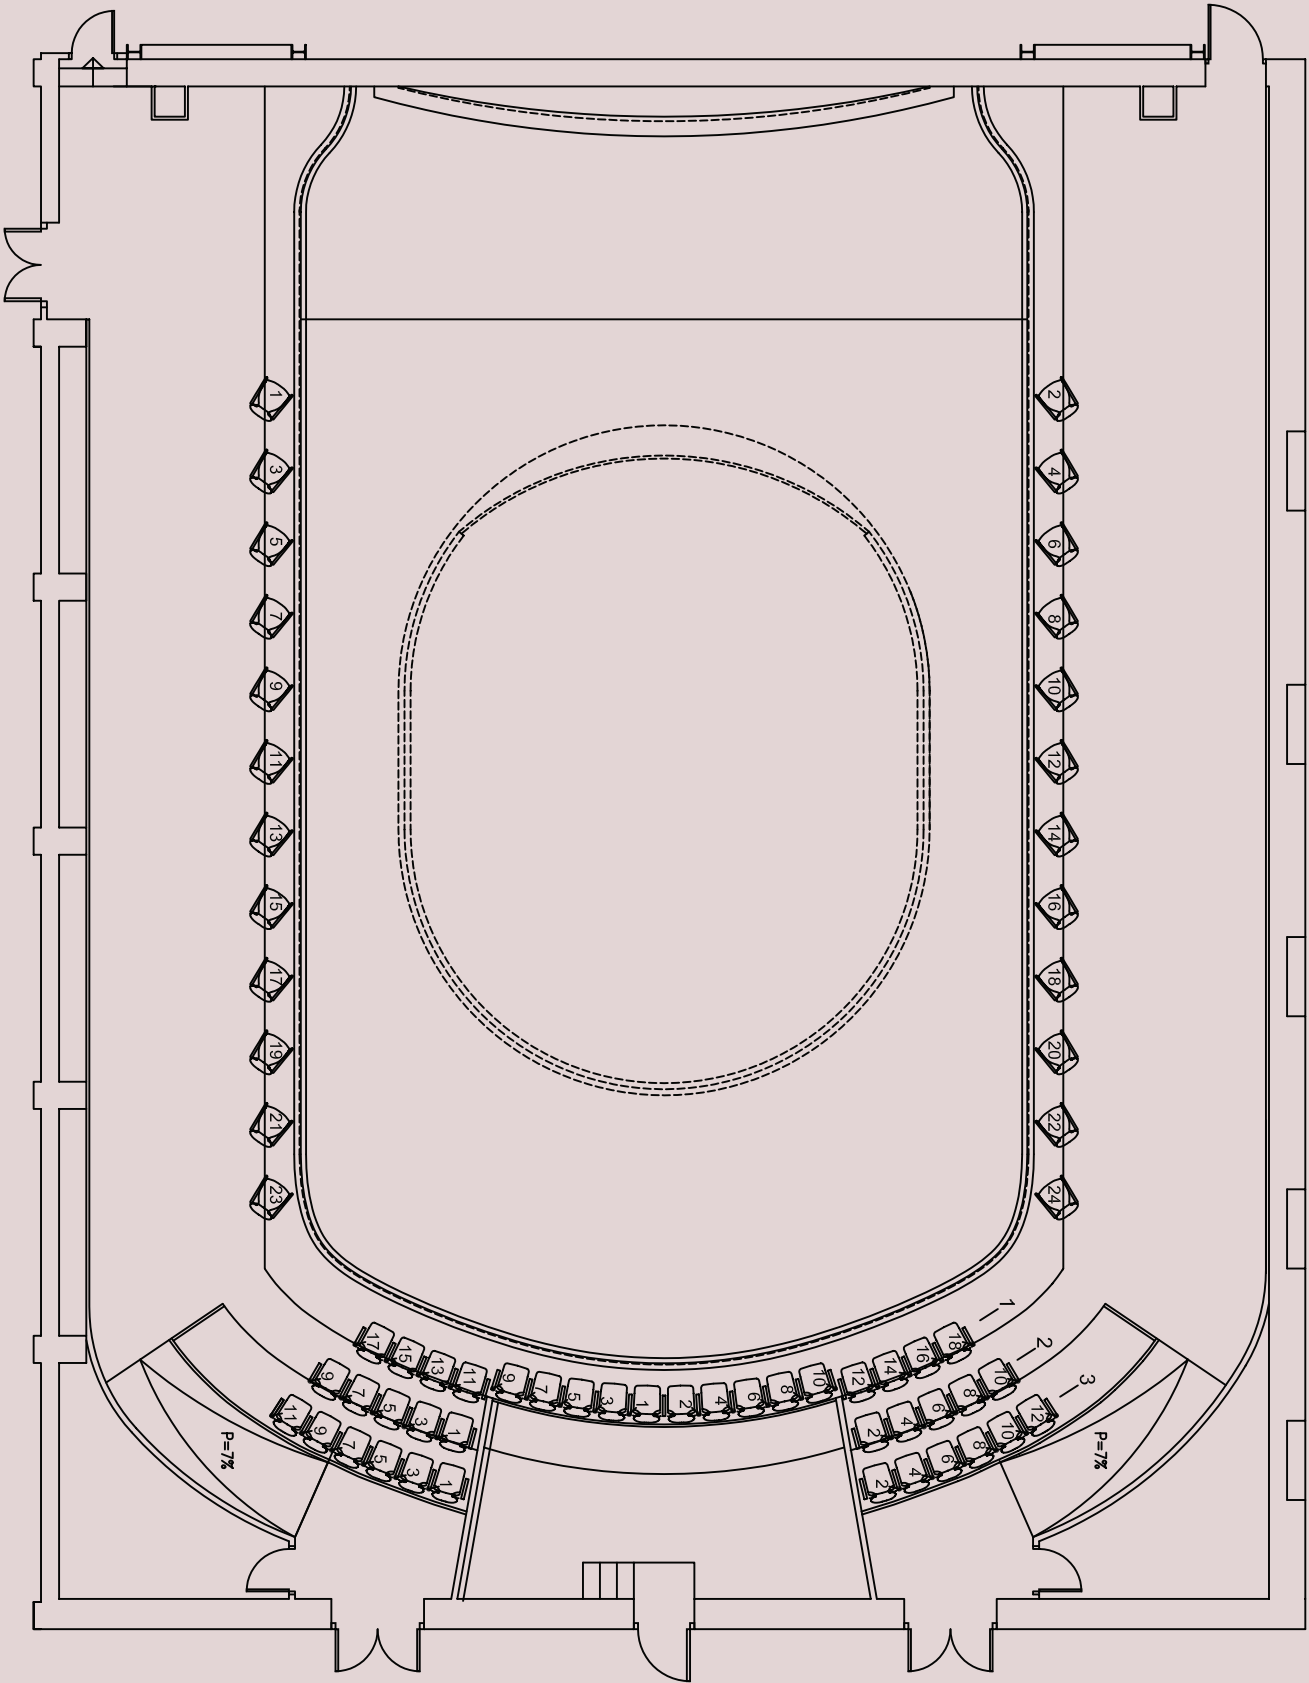

Distribució Segon Pis
Aforament: 64
Files: 3

Distribució general
Aforament: 551
Pisos: 3 (Platea, 1r i 2n pis)
Llotges: 43